
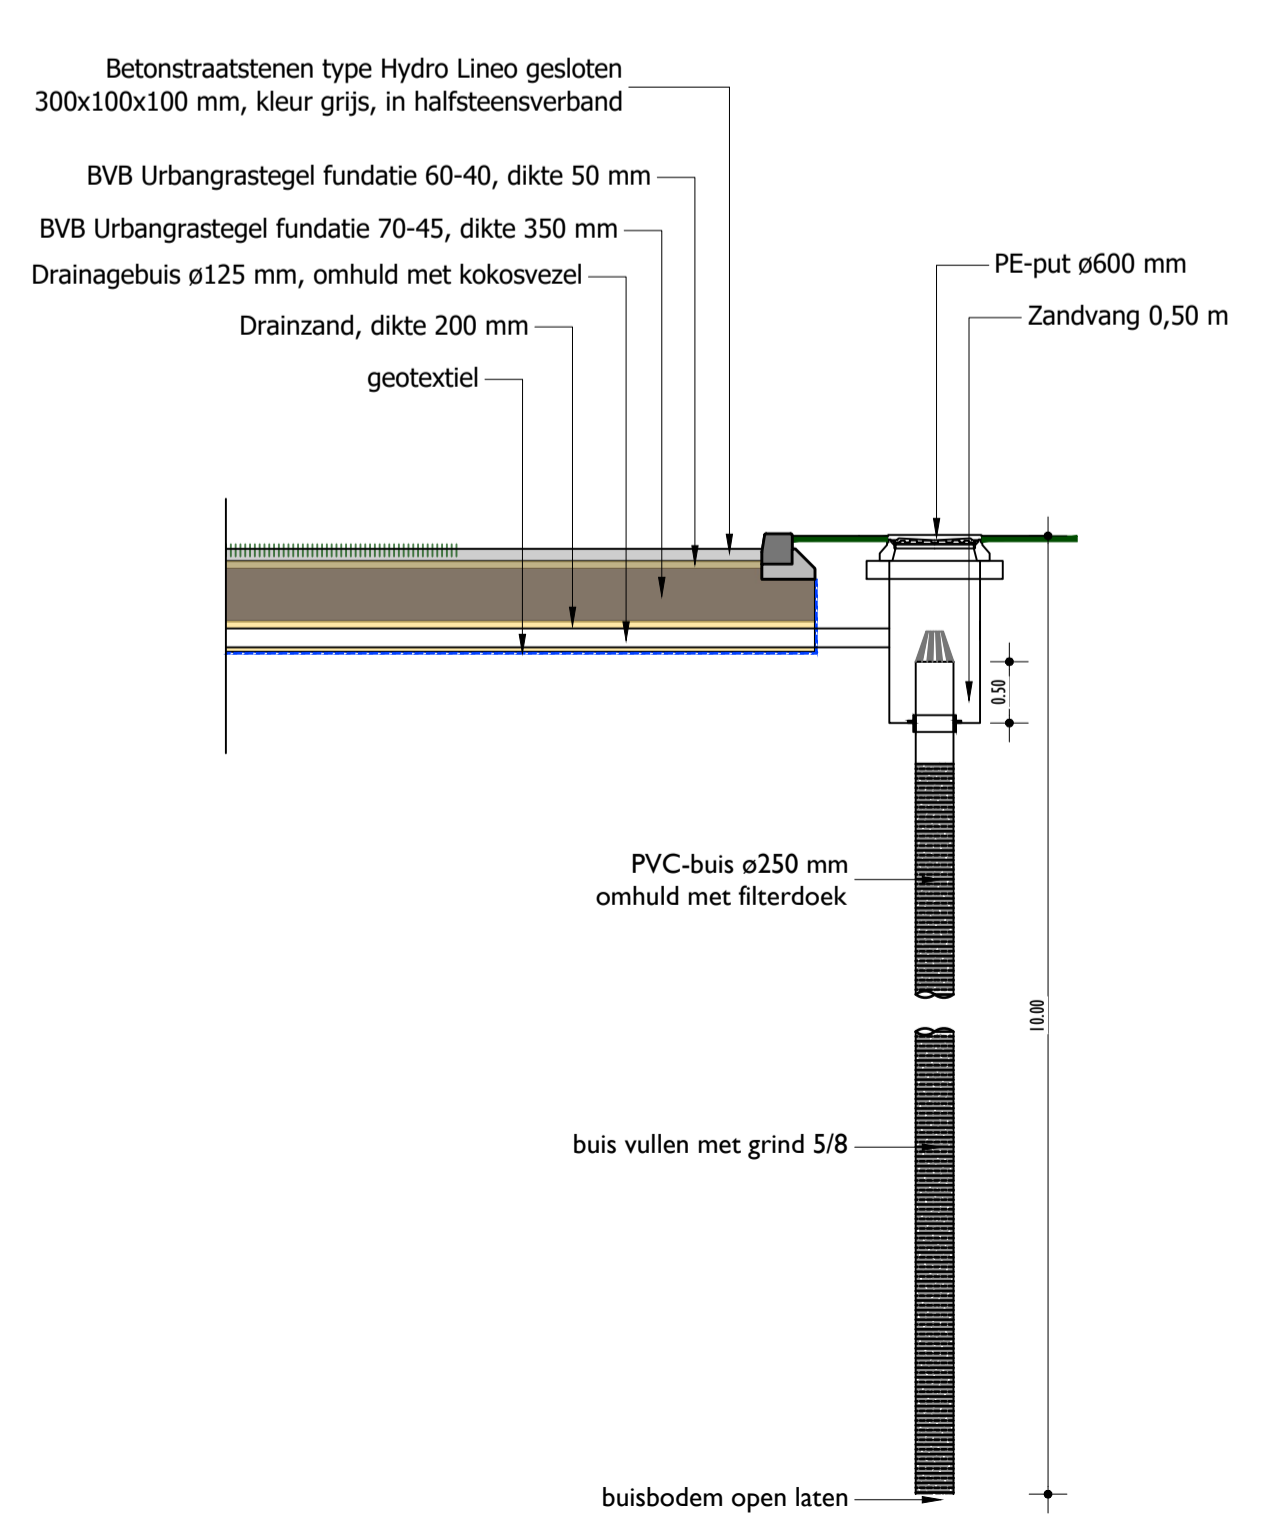


**LEGENDA**

	Bestaande maaiveldhoogte
	Nieuwe maaiveldhoogte
	Betonstraatstenen 300x100x100 mm, kleur grijs in halfsteensverband type Hydro Lineo gesloten
	Open bestrating betonstraatstenen, kleur grijs in halfsteensverband type Hydro Lineo 40, 300x100x100 mm, ingezaaid met gras
	Herstraten bestaande verharding van betonstraatstenen kf
	Trottoirband 180/200 x 200 mm, kleur grijs, in beton
	Opsluitband 100 x 200 mm, kleur grijs, in beton
	Bodembedekkend sierplantsoen overeenkomstig bestand
	Bestaande haag te handhaven
	Nieuwe haag
	Bestaande boom te handhaven
	Te verplanten boom binnen Maaslandpark 2 st. naast parkeerplaats en 3 st. in BP Heinseweg
	Nieuwe locatie te verplanten boom
	Grondverbetering plantlocatie bomen
	Te verplaatsen sporttoestel binnen Maaslandpark exacte locatie n.t.b.
	Te verplaatsen verkeersbord met paal
	Drainbuis PE ø125 mm, omhuld met kokos
	Inspectieput PE ø600 mm met infiltratiepaal ø250 mm
	Onstopspijp ø315 mm

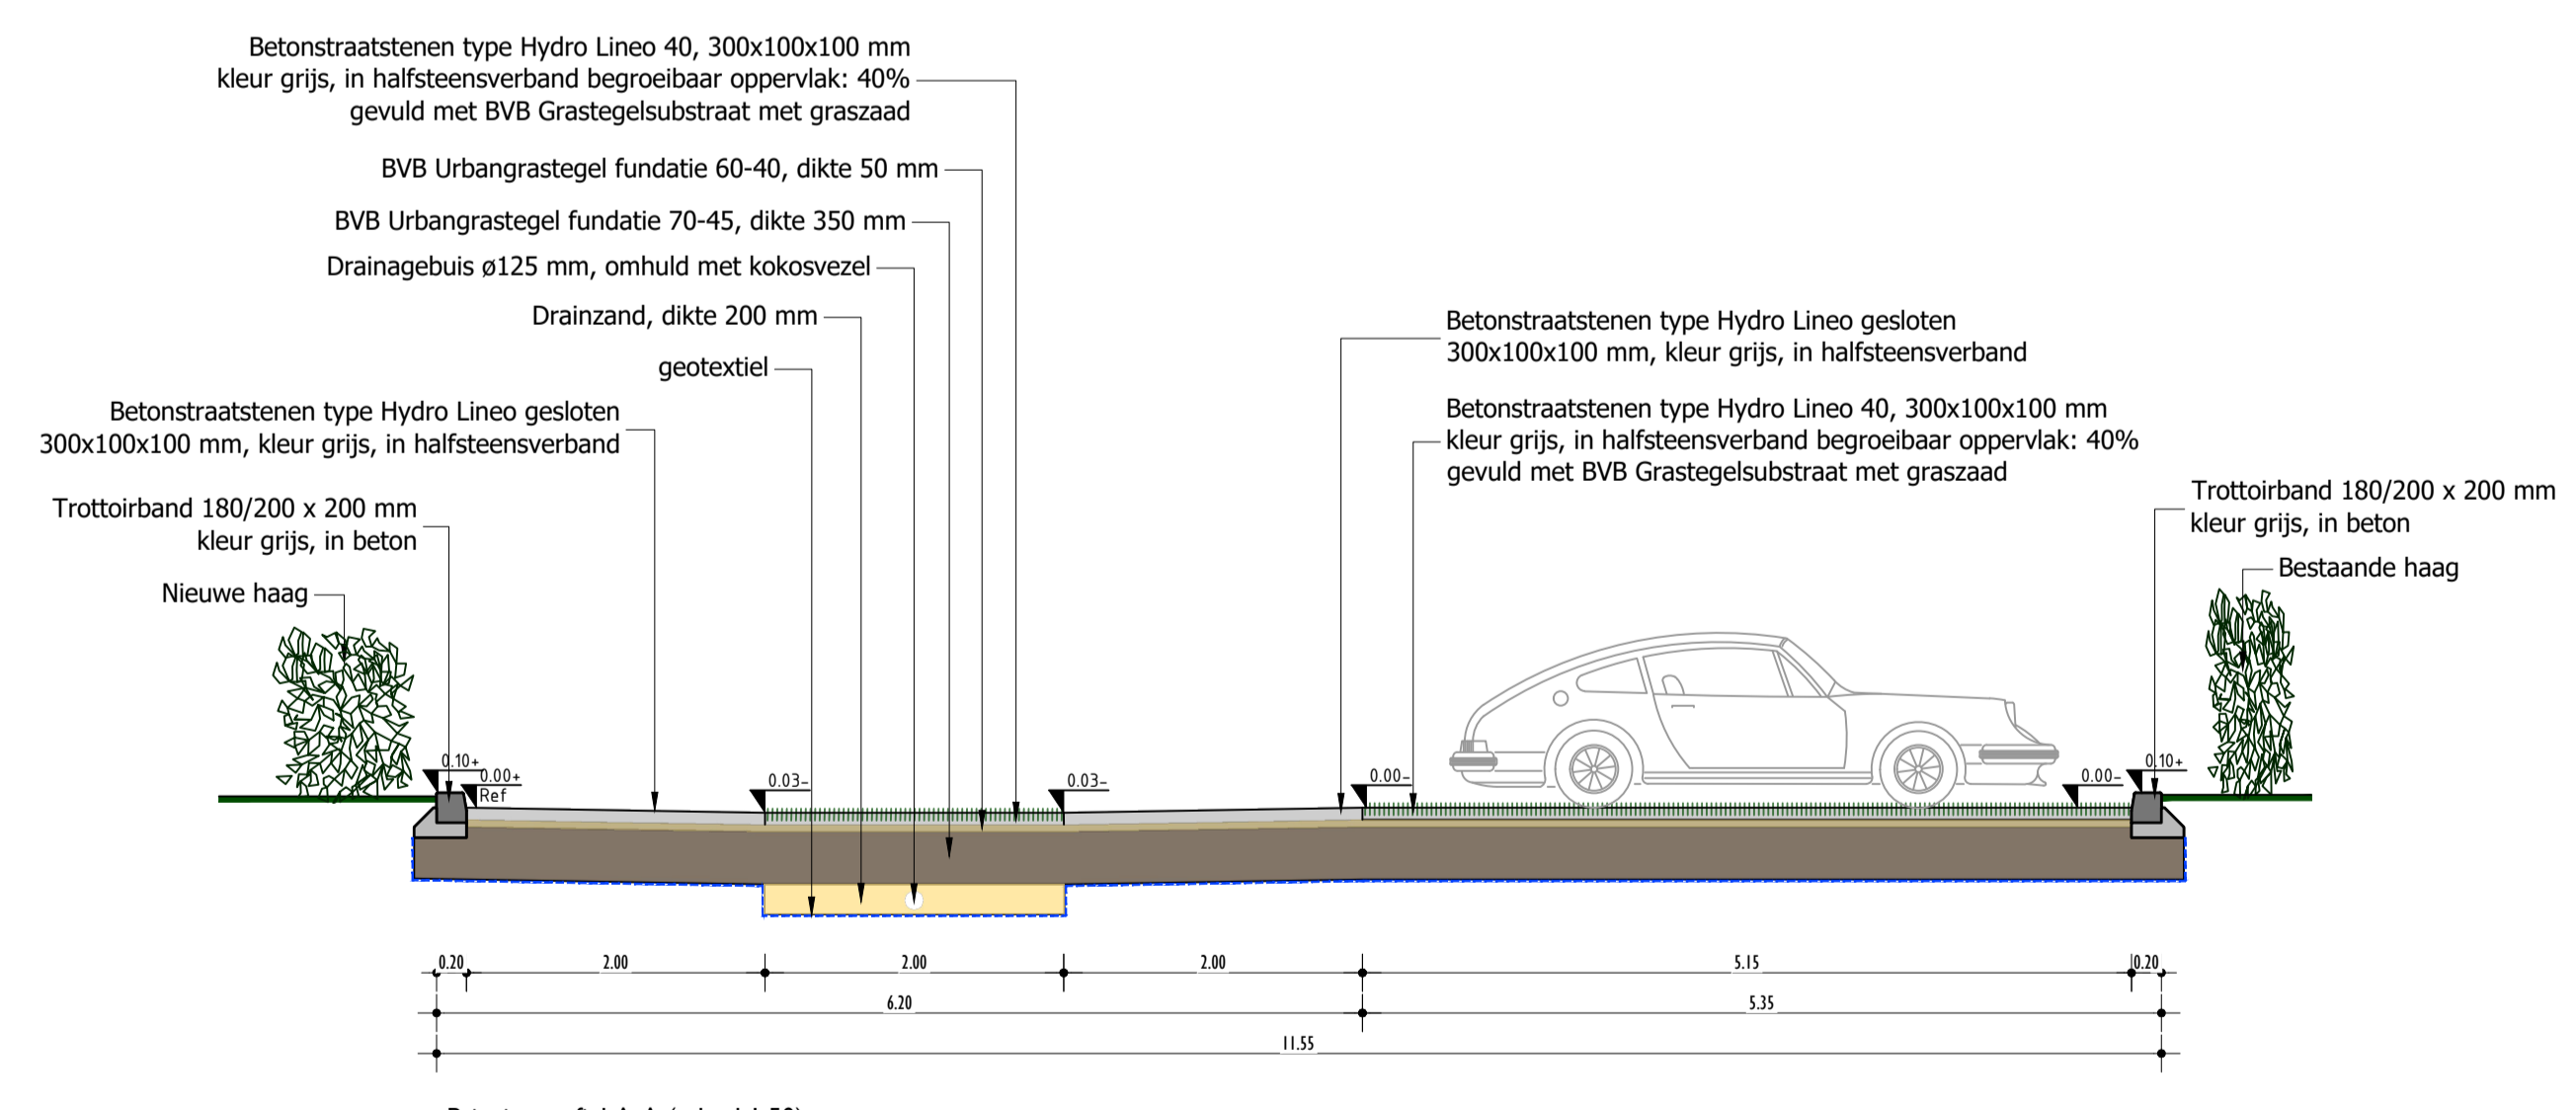

ONDERWERP : Tijdelijke parkeerplaats Overhovenerstraat  
Verhardings- en rioleringsplan

get.MMu | besteknr: B2024-02  
d.d. 03-04-2024

Cluster Ruimtelijke Projecten & Beheer

schaal 1 : 200  
formaat : A1

tek nr.  
T2024-02-002