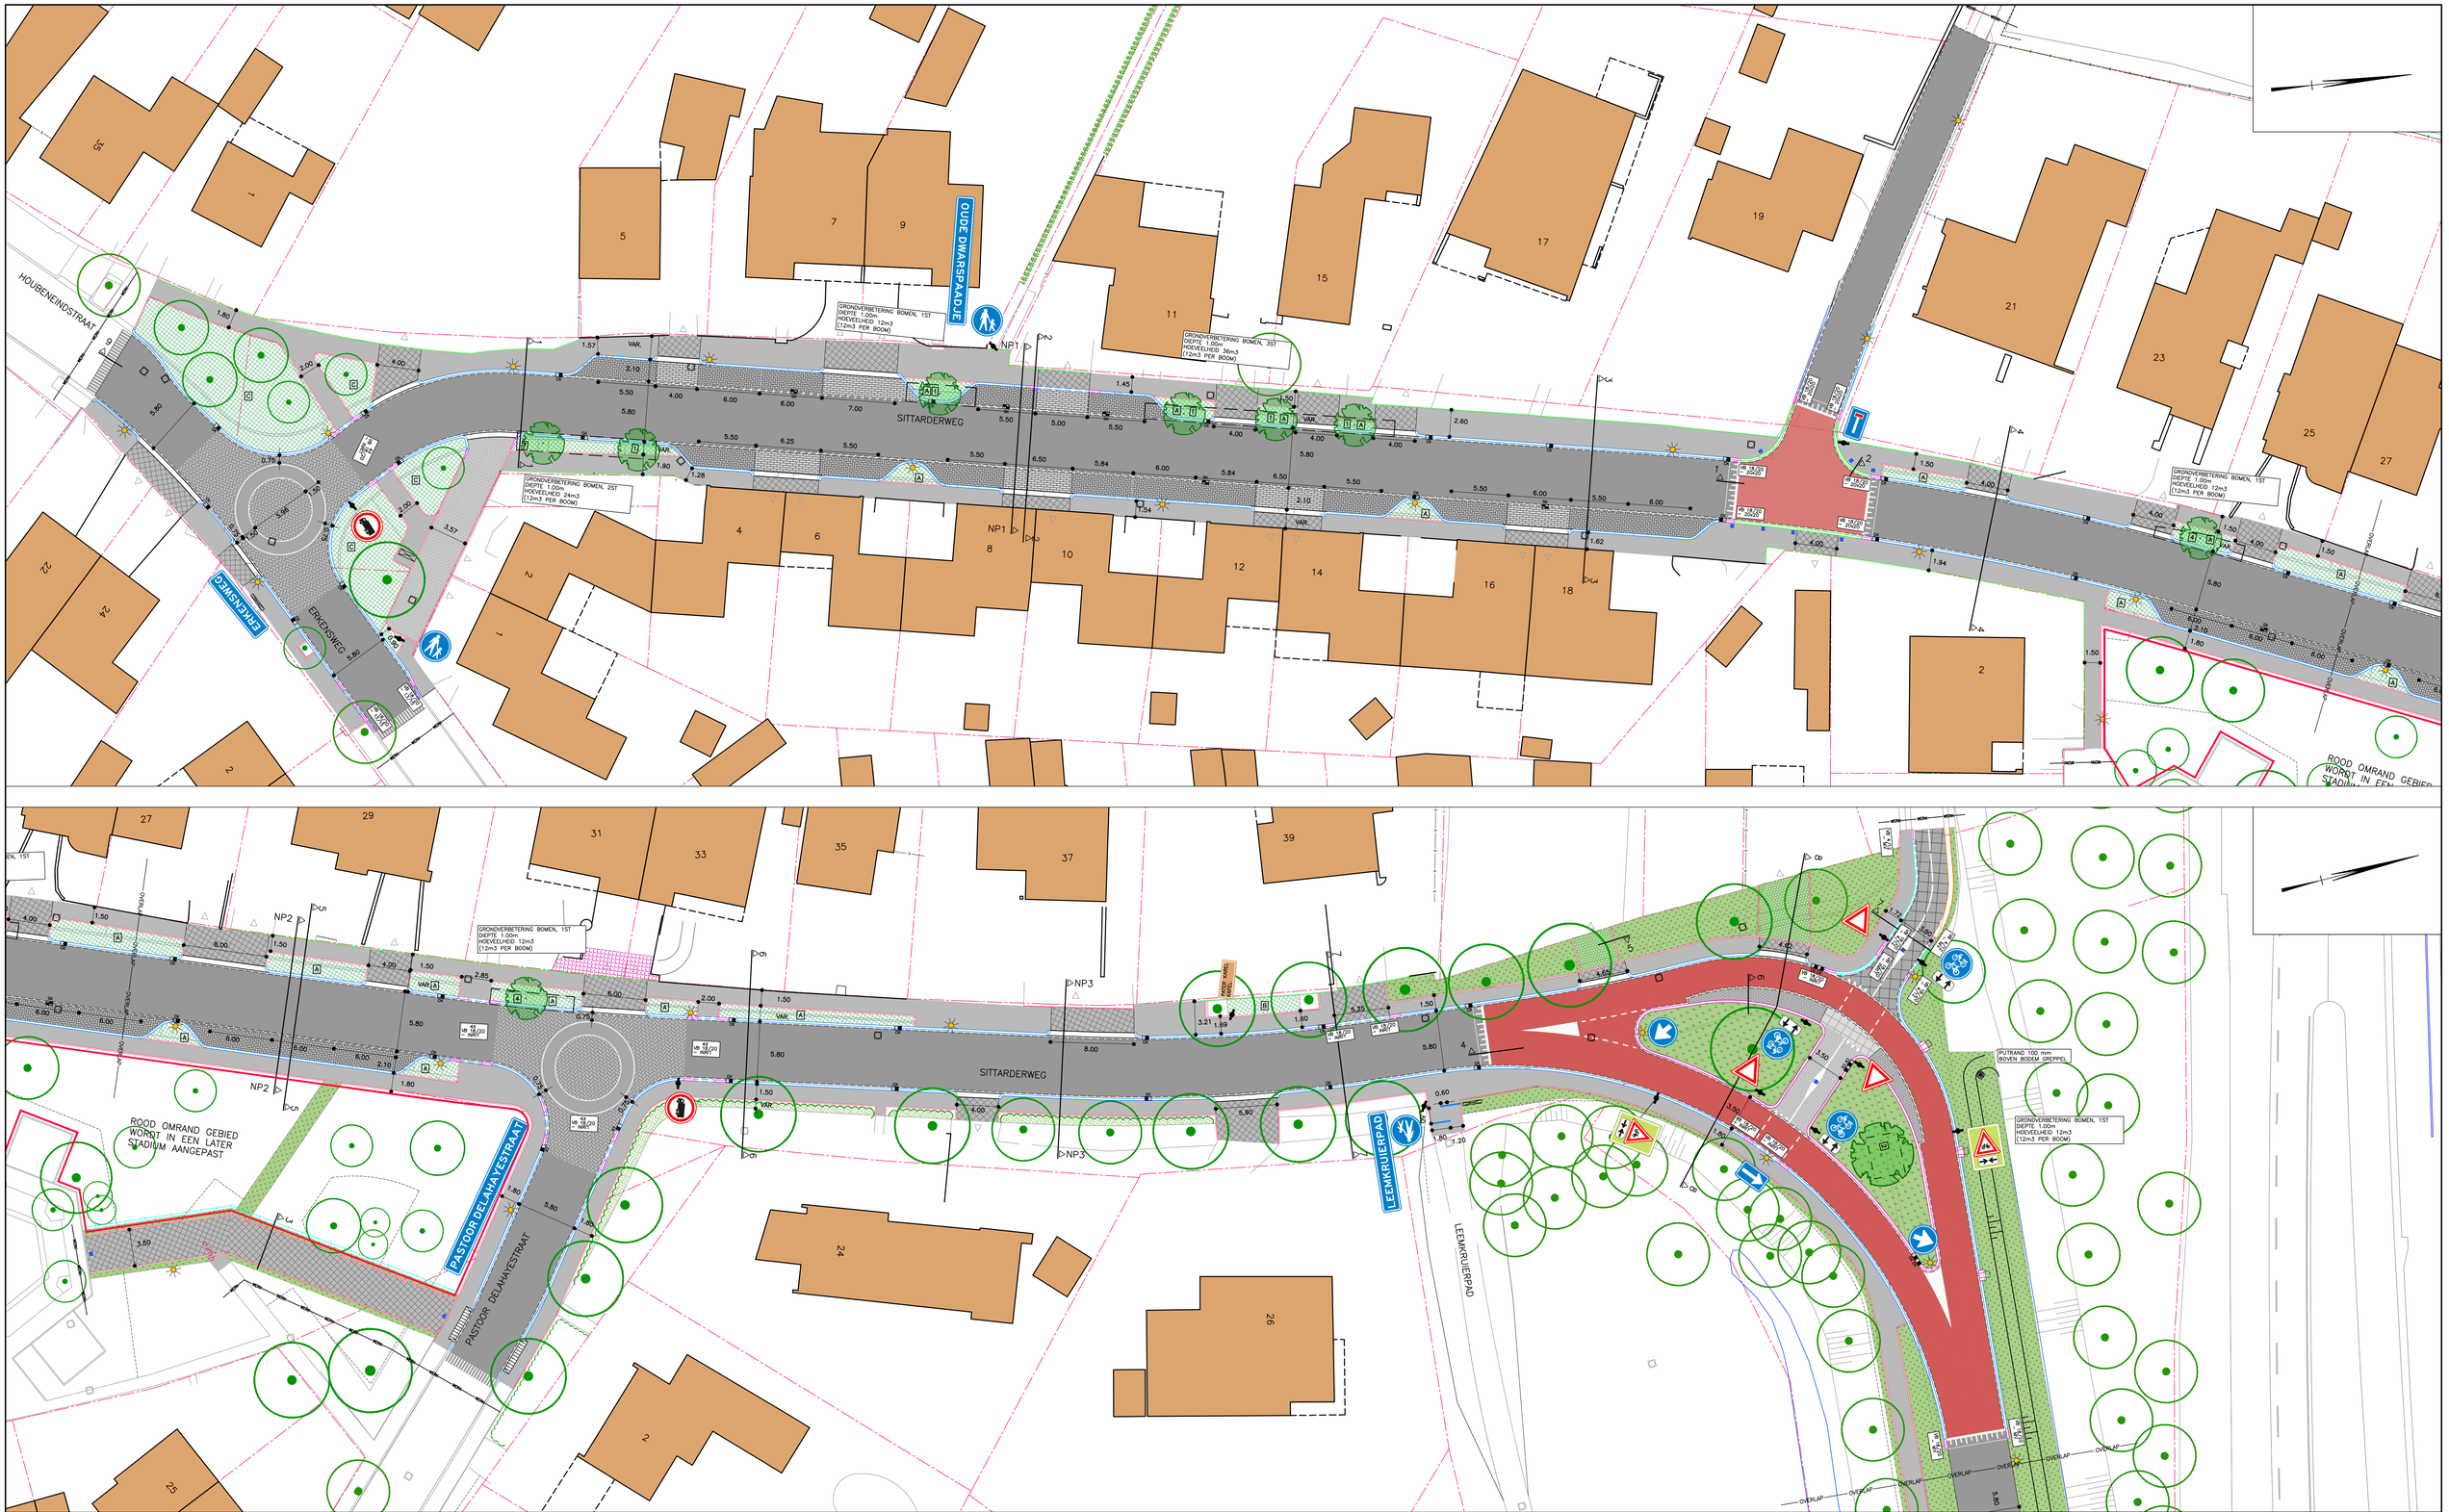

BESTAANDE BEBOUWING
BESTAANDE INRIT
KADASTRALE GRENS
WERKGRENS
FREZEN TEN BEHOEVE VAN AANSLUITING
AAN TE BRENGEN TROTTOIRBAND 180/200x200 mm IN BETONFUNDERING
AAN TE BRENGEN TROTTOIRBAND 130/150x200 mm IN BETONFUNDERING
AAN TE BRENGEN RWS-BAND 110/220x200 mm IN BETONFUNDERING
AAN TE BRENGEN VERLAGDE INRITBAND IN BETONFUNDERING
AAN TE BRENGEN OPSLUITBAND 200x200 mm IN BETONFUNDERING
AAN TE BRENGEN OPSLUITBAND 100x200 mm IN BETONFUNDERING
AAN TE BRENGEN RIJWIELPADBAND 40/120x200 mm IN BETONFUNDERING
AAN TE BRENGEN OPSLUITBAND 80x200 mm IN BETONFUNDERING
AAN TE BRENGEN SCHEIDINGSBAND 220x440x250 mm IN BETONFUNDERING
AAN TE BRENGEN INRITCONSTRUCTIE 7 STREKKEN BSS OF KLEUR GRUS, IN BETONFUNDERING
AAN TE BRENGEN VERLOOPBANDEN IN BETONFUNDERING
AAN TE BRENGEN INRITBLOKKEN 650x200x300mm IN BETONFUNDERING
AAN TE BRENGEN KANTLAAG GOOTTEGEL 300x150x60 mm KLEUR GRUS IN BETONFUNDERING
AAN TE BRENGEN MOLGOOT 5 STREKKEN BETONSTRAATSTENEN KF KLEUR GRUS IN BETONFUNDERING
AAN TE BRENGEN ASFALTVERHARDING
– 30 mm SMA-NL 8B
– 55 mm AC 16 BIND TDL-B
– 80 mm AC 22 BASE OL-B
AAN TE BRENGEN OPSLUITBAND 80x200 mm IN BETONFUNDERING
AAN TE BRENGEN ASFALTVERHARDING
– 30 mm SMA-NL 8B
– 55 mm AC 16 BIND TDL-B
– 80 mm AC 22 BASE OL-B
AAN TE BRENGEN SCHEIDINGSBAND 220x440x250 mm IN BETONFUNDERING
AAN TE BRENGEN ASFALTVERHARDING
– RODE COATING
– 30 mm SMA-NL 8B
– 55 mm AC 16 BIND TDL-B
– 80 mm AC 22 BASE OL-B
AAN TE BRENGEN ASFALTVERHARDING
– 30mm SMA-NL 8B
– 70mm AC22 BASE OL-A
AAN TE BRENGEN ASFALTVERHARDING
– FIETSPAD, DIK 160mm
– RAMWELSTROOK TPV OVERSTEEK, DIK 250mm
AAN TE BRENGEN PRINTBETON, KLEUR GRUS DIK 160mm TPV GELEIDERS, BSS-MOTIEF DIK 250mm TPV RAMWELSTROOK, KASSEIN-MOTIEF
AAN TE BRENGEN BETONTEGELS 300x300x45 mm KLEUR GRUS IN HALFSTEENSVERBAND (KORTVERBAND)
AAN TE BRENGEN BETONTEGELS 300x300x60 mm KLEUR GRUS IN HALFSTEENSVERBAND (LANGSVERBAND)
AAN TE BRENGEN BETONSTRAATSTENEN KF KLEUR GRUS IN HALFSTEENSVERBAND
AAN TE BRENGEN BETONSTRAATSTENEN KF KLEUR GRUS IN KEPERVERBAND
AAN TE BRENGEN BETONSTRAATSTENEN KF KLEUR GRUS IN ELLEBOOGVERBAND
AAN TE BRENGEN BETONSTRAATSTENEN KF KLEUR ANTRACIET IN ELLEBOOGVERBAND
AAN TE BRENGEN BETONSTRAATSTENEN KF KLEUR GRUS IN HALFSTEENSVERBAND (CIRKEL)
T.P.V. HUISNR. 31–33 HERSTRATEN NATUURSTEEN KEEN 100x100x100mm IN WAAIERMOTIEF,
T.P.V. HUISNR. 39 HERSTRATEN BETONTEGELS 1000x1000X60mm IN BLOKVERBAND
AAN TE BRENGEN UITSTROOMBAND 600x250x1000 mm
AAN TE BRENGEN KUNSTOF AFZETPAAL TYPE VAP,
AAN TE BRENGEN VEERPAAL BB21
AAN TE BRENGEN AFRASTERING
BESTAANDE TE HANDHAVEN PUTRAND MET PUTDEKSEL
AAN TE BRENGEN PUTRAND MET PUTDEKSEL; PUTDEKSEL MET WAAIERMOTIEF
AAN TE BRENGEN COMBINATIEKOLK/ STRAATKOLK
AAN TE BRENGEN LICHTMAST LOCATIE INDICATIEF! *
AAN TE BRENGEN VERKEERSBORDPAAL INCL. BEBORDING
AAN TE BRENGEN FIETSSLUIS
AAN TE BRENGEN BEWEGWIJZERING
BESTAANDE TE HANDHAVEN VERKEERSLICHT
BESTAANDE CAI/ELEKTRAKAST
AAN TE BRENGEN GRASBETONTEGELS 600x400x120mm, KLEUR GRUS
IN TE ZAAIEN GAZON/BERM * MENGSEL: ADVANTA, EXTENSO
IN TE ZAAIEN KRUIDENRUK GRASMENGSEL * MENGSEL: ADVANTA, KRUIDENWEIDE 5 ALLROUND LAAG
BESTAANDE TE HANDHAVEN HAAG
AAN TE BRENGEN LIMBURGSE HAAG INCL. AFRASTERING *

Crataegus monogyna	80–100	50%
Prunus spinosa	80–100	10%
Carpinus betulus	80–100	10%
Cornus mas	80–100	10%
Acer campestre	80–100	10%
Rosa canina	80–100	10%

2–RIJIG, 10 st/m (DOOR DERDEN)
AAN TE PLANTEN SIERPLANTSOEN *
A. LONICERA NITIDA 'MAGRUN', MAAT 30–40, 6st/m2
B. SYMPHORICARPUS CHENAULTII 'HANCOCK', MAAT 30–40, 6st/m2 C1,5
C. EUONYMUS FORTUNEI 'EMRT'S BLANKET', MAAT 30–40, 4st/m2 C1,5
(t.P.V. KRUISINGEN MAX BEPLANTINGSHOOGTE 0,60m, OVERIGE 0,80 m)
AAN TE PLANTEN BLOKHAAG *
Fagus sylvatica 'Atropunicea', MAAT 60–80, 12st/m2
12 m3 GRONDVERBETERING PER BOOM VAN BOMENGRANULAAT
12 m3 GRONDVERBETERING PER BOOM VAN BOMENGROND
AAN TE PLANTEN BOOM *
1. ULMUS 'COLLUMELLA', MAAT 18–20
2. QUERCUS FRANETTO, MAAT 30–35
3. FRAXINUS 'AMERICANA', MAAT 18–20
4. GLEDITSIA TRIACANTHOS 'SUNBURST', MAAT 18–20
BESTAANDE TE HANDHAVEN BOOM
* AAN TE BRENGEN DOOR DERDEN
ONONDERBROKEN STREEP THERMOPLAST BREED 0.10 m
0.5–0.5 KANALISATIESTREEP THERMOPLAST BREED 0.10 m
1.0–1.0 STREEP THERMOPLAST BREED 0.10 m
1.0–3.0 STREEP THERMOPLAST BREED 0.45 m
ONONDERBROKEN STREEP, THERMOPLASTISCH MARKERINGSMATERIAAL RONDOM BREED 0.10 m VLAKVULLING WEGENVERF
DRIEHOEKSMARKERING, THERMOPLASTISCH MARKERINGSMATERIAAL 500x500 mm
BLOKMARKERING THERMOPLAST 0.500x0.50 m
0.3–2.7 STREEP THERMOPLAST BREED 0.10 m
2.7–0.3 STREEP THERMOPLAST BREED 0.10 m
MARKERING 30 km/h ZONE

DEFINITIEF

Project	RECONSTRUCTIE SITTARDERWEG MUNSTERGELEEN	B2023–03
Opdrachtgever	GEMEENTE SITTARD–GELEEN	
Onderdeel	SITUATIE VERHARDING	Blad B.05
Getekend	BB	Schaal 1:200 Formaat A0
Datum	28 JULI 2023	Gewijzigd 31 JANUARI 2024
CAD–bestand	O:\2022\22.094 – Sittarderweg, Munstergeleen\02. Bestekteekeningen\02. DEF\22.094 – B.dwg	

Plangroep Heggen
Bezoekadres Parkweg 1a 6121 HV Born
Postadres Postbus 44 6120 AA Born
Tel. +31 (0)46 458 22 22
Mail info@plangroep-heggen.nl
Web www.plangroep-heggen.nl