
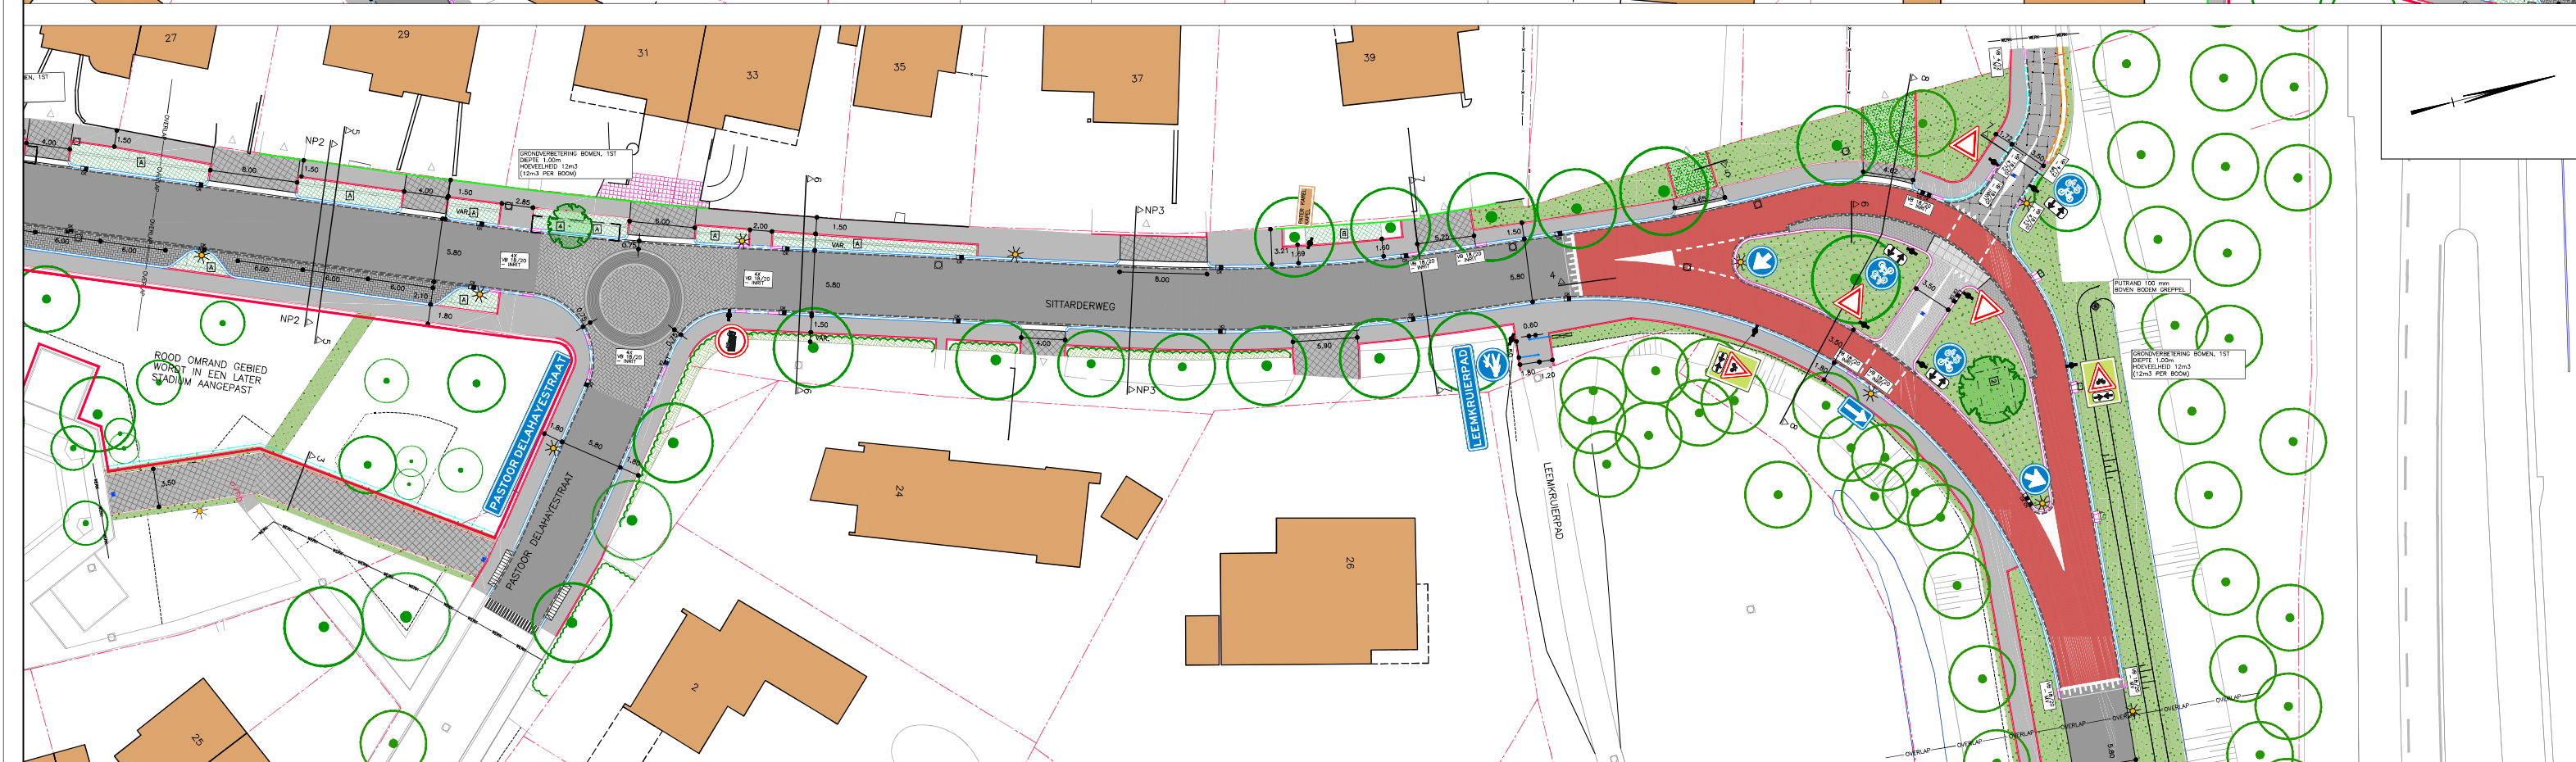


[illegible]

DEFINITIEF			
Project	: RECONSTRUCTIE SITTARDERWEG MUNSTERGELEEN		B2023-03
Ophaaglicheheid	: GEMEENTE SITTARD-GELEEN		
Orderaart	: SITUATIE VERHARDING		Blad B.05
Getekend	: BD	Schets	: 1:200
		Formaat	: A0
Datum	: 20. SEPTEMBER 2024		
	Gewijzigd		
DGN-bestand	: 0\2023\22.004 - Sittarderweg, Munstergeleen\02_Bestekbestanden\02_20\22.004 - B.dwg		

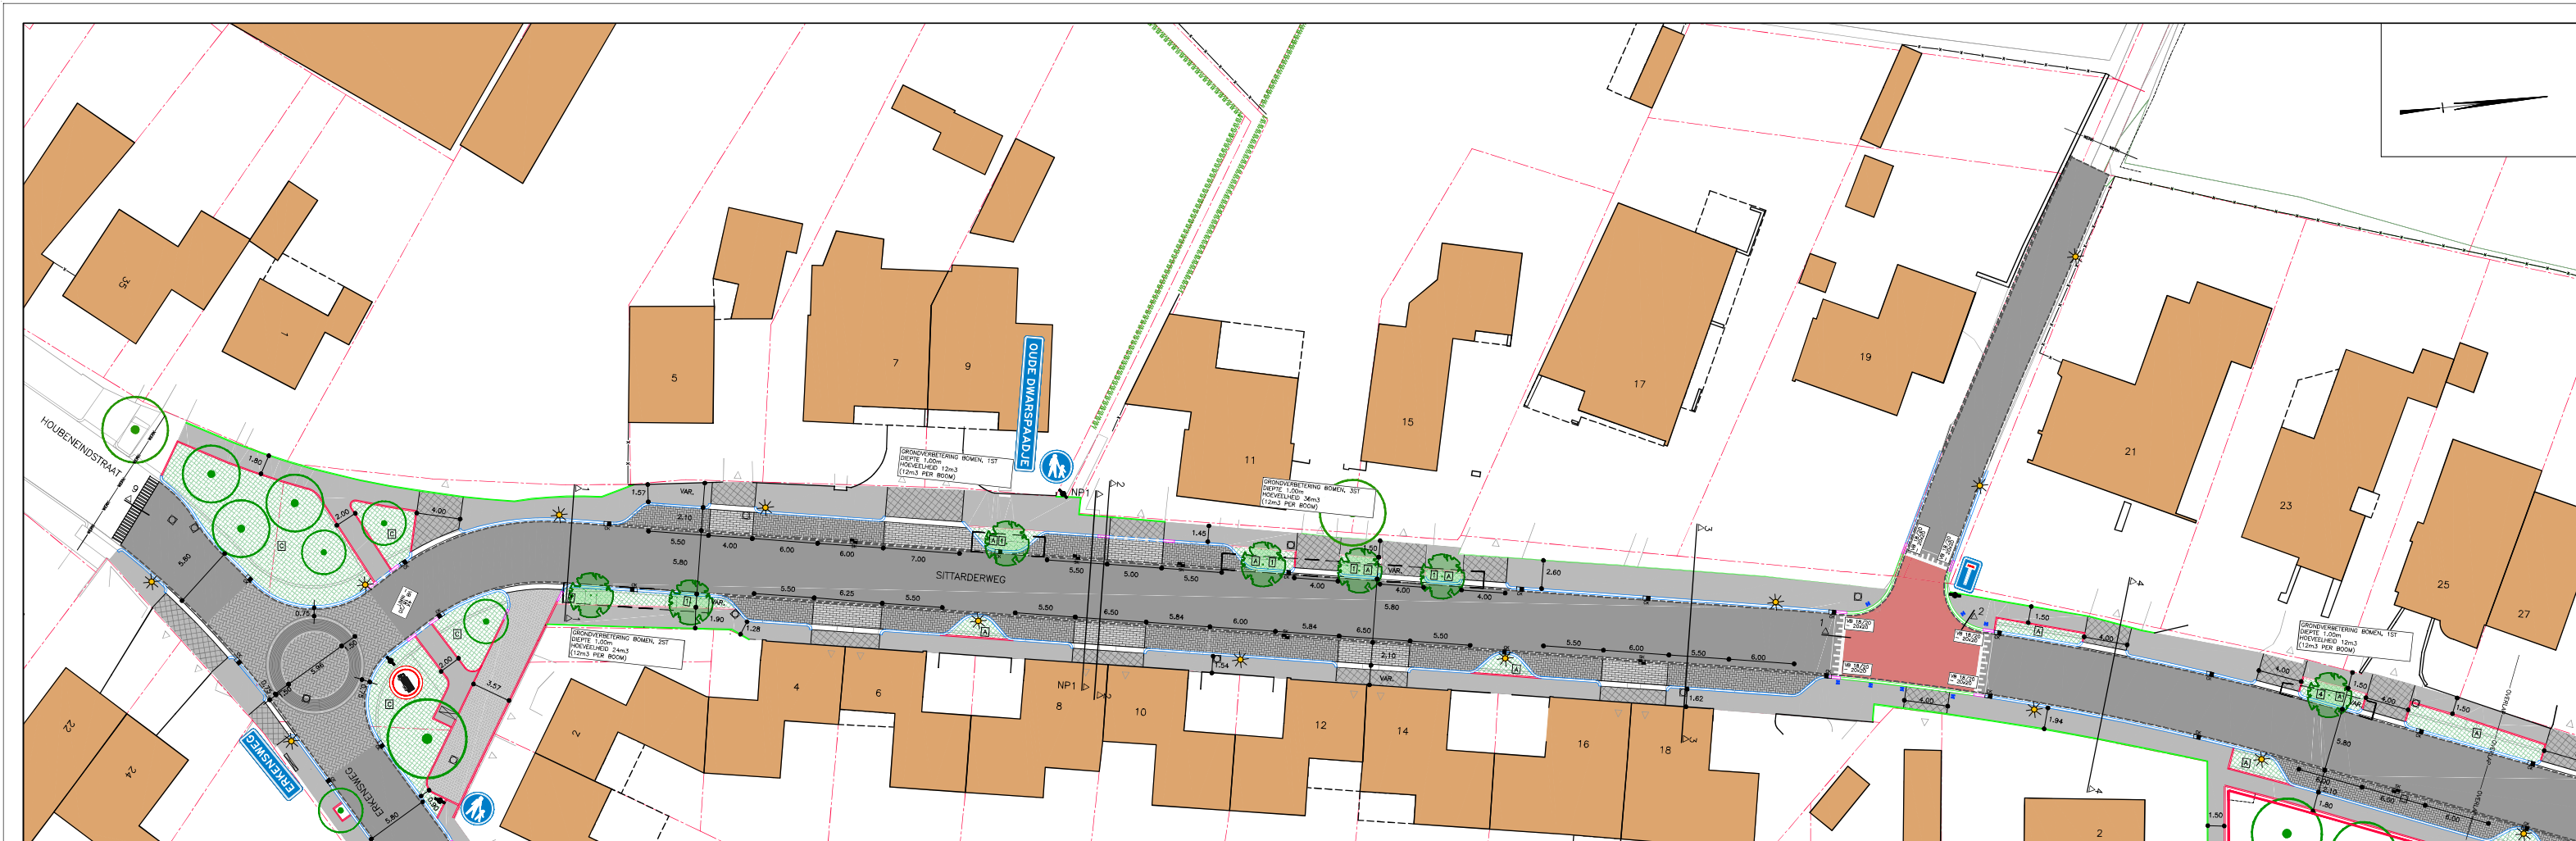

Planning & H2A

Stedenbouwkundig
Parkweg 14
6121 HX Ben

Producties
Postbus 44
6120 AA Ben

Tel: +31 (0)44 458 22 22
info@planning-en-h2a.nl
www.planning-en-h2a.nl