

Verklaring

- Asfaltverharding dik 90mm
- SMA-NA 8a dik 30mm
- AC16 Base 0-4 dik 60mm
- Betonstraatstenen keifmaat kleur Eoliet Bibao in keperverband
- Betonstraatstenen keifmaat kleur Eoliet Bruno in keperverband
- Trottoir tegels 300x300x45 kleur grijs in halfsteensverband
- Trottoir tegels 300x300x60 kleur grijs in stroomverband
- Betonstraatstenen dikmaat kleur Eoliet Nero plus in elleboogverband
- Betonstraatstenen dikmaat kleur Eoliet Grigio plus in elleboogverband
- Grasbelsoneen
- Gras
- Begroeiing
- Inrit betonstraatstenen dikmaat kleur Eoliet Grigio plus
- Plateau-opgang betonstraatstenen keifmaat kleur plateau met Eoliet Bianco
- Trottoirband 180/200x200mm kleur grijs met 2 streklagen kleur verharding
- Opstroomband 200x250mm kleur grijs met 2 streklagen kleur verharding
- Trottoirband 480/500x160mm kleur grijs herstraten met 2 streklagen kleur verharding
- Opstroomband 80x200mm kleur grijs
- Molgoot 5-streks keifmaat 2 strekken kleur rijbaan 3 strekken kleur parkeervak
- Wadi diep ca. 0,20m
- Verloopband 180/200x200mm naar 200x250mm
- Inritverloopband 180/200x200
- Uitstroomband 600x250
- Mindervaliden tegel 600x600x80mm
- Combikolk
- Straatkolk
- Roostergoof
- Locaties putten
- Te planten boom
- Bestaande boom handhaven en beschermen conform bomenposter
- Afzetpaal
- Aanbrengen teelgrond dik 0,50m
- Aanbrengen bomengrond dik 1,00m
- Aanbrengen bomengranulaat tot 0,10 onder fundering
- Bestaande hoogte in m-NAP
- Nieuwe hoogte in m-NAP
- Nieuwe locale lichtmast conform verlichtingsplan

5	06-04-2023	Behorend bij definitief bestek d.d. 06-04-2023	CW	JPEX	JPEX
4	14-02-2023	Behorend bij definitief bestek d.d. 14-02-2023	CW	JPEX	JPEX
3	08-12-2022	Behorend bij definitief bestek d.d. 08-12-2022	RVS	JPEX	JPEX
2	16-09-2022	Concept Bestek	CW	JPEX	JPEX
1	13-05-2022	Definitief Ontwerp	CW	RJO	JPEX
0	12-05-2022	Definitief Ontwerp	CW	JPEX	JPEX
Versie Datum Omschrijving			Opsteller	Par.	Valide

Herinrichting Rozenlaan e.o. te Geleen

Onderdeel: **Situatietekening blad 1**

Opdrachtgever: **Gemeente Sittard-Geleen**

Projectnummer: SIT141-0001

Tekeningnummer: T2022-06-01

Schaal: 1:200

Behorende bij doc. nr.:

888 - 3366333
 info@kragten.nl
 www.kragten.nl

kragten



- ### Verklaring
- Asfaltverharding dik 90mm
 - SMA-NL 8a dik 30mm
 - AC% Base 0-4 dik 60mm
 - Betonstraatstenen keifmaat kleur Ecolite Bibao in kepeverband
 - Betonstraatstenen keifmaat kleur Ecolite Bruno in kepeverband
 - Trottoir tegels 300x300x45 kleur grijs in halfsteensverband
 - Trottoir tegels 300x300x45 kleur grijs in stroomverband
 - Betonstraatstenen dikmaat kleur Ecolite Nero plus in elleboogverband
 - Betonstraatstenen dikmaat kleur Ecolite Grigio plus in elleboogverband
 - Grasbetonsfeen
 - Gras
 - Beplanting
 - Inrit betonstraatstenen dikmaat kleur Ecolite Grigio plus
 - Plateau-opgang betonstraatstenen keifmaat kleur plateau met Ecolite Bianco
 - Trottoirband 180x200x200mm kleur grijs met 2 streklagen kleur verharding
 - Opsluitband 200x250mm kleur grijs met 2 streklagen kleur verharding
 - Trottoirband 480x500x160mm kleur grijs stralaten met 2 streklagen kleur verharding
 - Opsluitband 80x200mm kleur grijs
 - Molgoot 5-streks keifmaat 2 strekken kleur rijbaan 3 strekken kleur parkeervak
 - Wadi diep ca. 0,20m
 - Verloopband 180x200x200mm naar 200x250mm
 - Inritverloopband 180x200x200
 - Ufstroomband 600x250
 - Mindervaliden tegel 600x600x80mm
 - Combikolk
 - Straatkolk
 - Roostergoof
 - Locaties putten
 - Te planten boom
 - Bestaande boom handhaven en beschermen conform bomenposter
 - Afzetpaal
 - Aanbrengen teelgrond dik 0,50m
 - Aanbrengen bomegrond dik 1,00m
 - Aanbrengen bomegranulaat tot 0,10 onder fundering
 - Bestaande hoogte in m-NAP
 - Nieuwe hoogte in m-NAP
 - Nieuwe lokale lichtmast conform verlichtingsplan

5	06-04-2023	Behorend bij definitief bestek d.d. 06-04-2023	CW	JPEX	JPEX
4	14-02-2023	Behorend bij definitief bestek d.d. 14-02-2023	CW	JPEX	JPEX
3	08-12-2022	Behorend bij definitief bestek d.d. 08-12-2022	RVS	JPEX	JPEX
2	18-08-2022	Concept Bestek	CW	JPEX	JPEX
1	13-05-2022	Definitief Ontwerp	CW	RJO	JPEX
0	12-05-2022	Definitief Ontwerp	CW	JPEX	JPEX
Revisie	Datum	Omschrijving	Opsteller	Par.	Valide

Herinrichting Rozenlaan e.o. te Geleen

Onderdeel: **Situatietekening blad 2**

Opdrachtgever: **Gemeente Sittard-Geleen**

Projectnummer: SIT141-0001

Takennummer: T2022-06-02

Schaal: 1:200

Behorende bij doc. nr.:

988 - 3366333
info@kragten.nl
www.kragten.nl

kragten



Verklaring

- Asfaltverharding dik 90mm
- SMA-NA dik 30mm
- ACB Base 0-4 dik 60mm
- Betonstraatstenen keiformaat kleur Eoliet Bibao in keperverband
- Betonstraatstenen keiformaat kleur Eoliet Bruno in keperverband
- Trottoir tegels 300x300x45 kleur grijs in halfsteensverband
- Trottoir tegels 300x300x60 kleur grijs in stroomverband
- Betonstraatstenen dikformaat kleur Eoliet Nero plus in elleboogverband
- Betonstraatstenen dikformaat kleur Eoliet Grigio plus in elleboogverband
- Grasbelsfeen
- Gras
- Begroeiing
- Inrit betonstraatstenen dikformaat kleur Eoliet Grigio plus
- Plateau-opgang betonstraatstenen keiformaat kleur plateau met Eoliet Bianco
- Trottoirband 180/200x200mm kleur grijs met 2 streklagen kleur verharding
- Opsluitband 200x250mm kleur grijs met 2 streklagen kleur verharding
- Trottoirband 480/500x160mm kleur grijs herstraten met 2 streklagen kleur verharding
- Opsluitband 80x200mm kleur grijs
- Molgoot 5-streks keiformaat 2 strekken kleur rijbaan 3 strekken kleur parkeervak
- Wadi diep ca. 0,20m
- Verloopband 180/200x200mm naar 200x250mm
- Inritverloopband 180/200x200
- Uitstroomband 600x250
- Mindervaliden tegel 600x600x80mm
- Combikolk
- Straatkolk
- Roostergoof
- Locaties putten
- Te planten boom
- Bestaande boom handhaven en beschermen conform bomenposter
- Afzetpaal
- Aanbrengen teelgrond dik 0,50m
- Aanbrengen bomengrond dik 1,00m
- Aanbrengen bomengruulaal tot 0,10 onder fundering
- Bestaande hoogte in m-NAP
- Nieuwe hoogte in m-NAP
- Nieuwe locatie lichtmast conform verlichtingsplan

6	05-04-2023	Behorend bij definitief bestek d.d. 08-04-2023	CW	JPEX	JPEX
5	14-02-2023	Behorend bij definitief bestek d.d. 14-02-2023	CW	JPEX	JPEX
4	09-12-2022	Behorend bij definitief bestek	MVGA	JPEX	JPEX
3	08-12-2022	Behorend bij definitief bestek d.d. 08-12-2022	RVS	JPEX	JPEX
2	16-09-2022	Concept Bestek	CW	JPEX	JPEX
1	13-05-2022	Definitief Ontwerp	CW	RJO	JPEX
0	12-05-2022		CW	JPEX	JPEX
versie	Datum	Omschrijving	Opsteller	Par.	Valideerder

Herinrichting Rozenlaan e.o. te Geleen

Situatietekening blad 3

Opdrachtgever: Gemeente Sittard-Geleen


Projectnummer: SIT141-0001

Takennummer: T2022-06-03

Schaal: 1:200

888 - 3366333
info@kragten.nl
www.kragten.nl

kragten

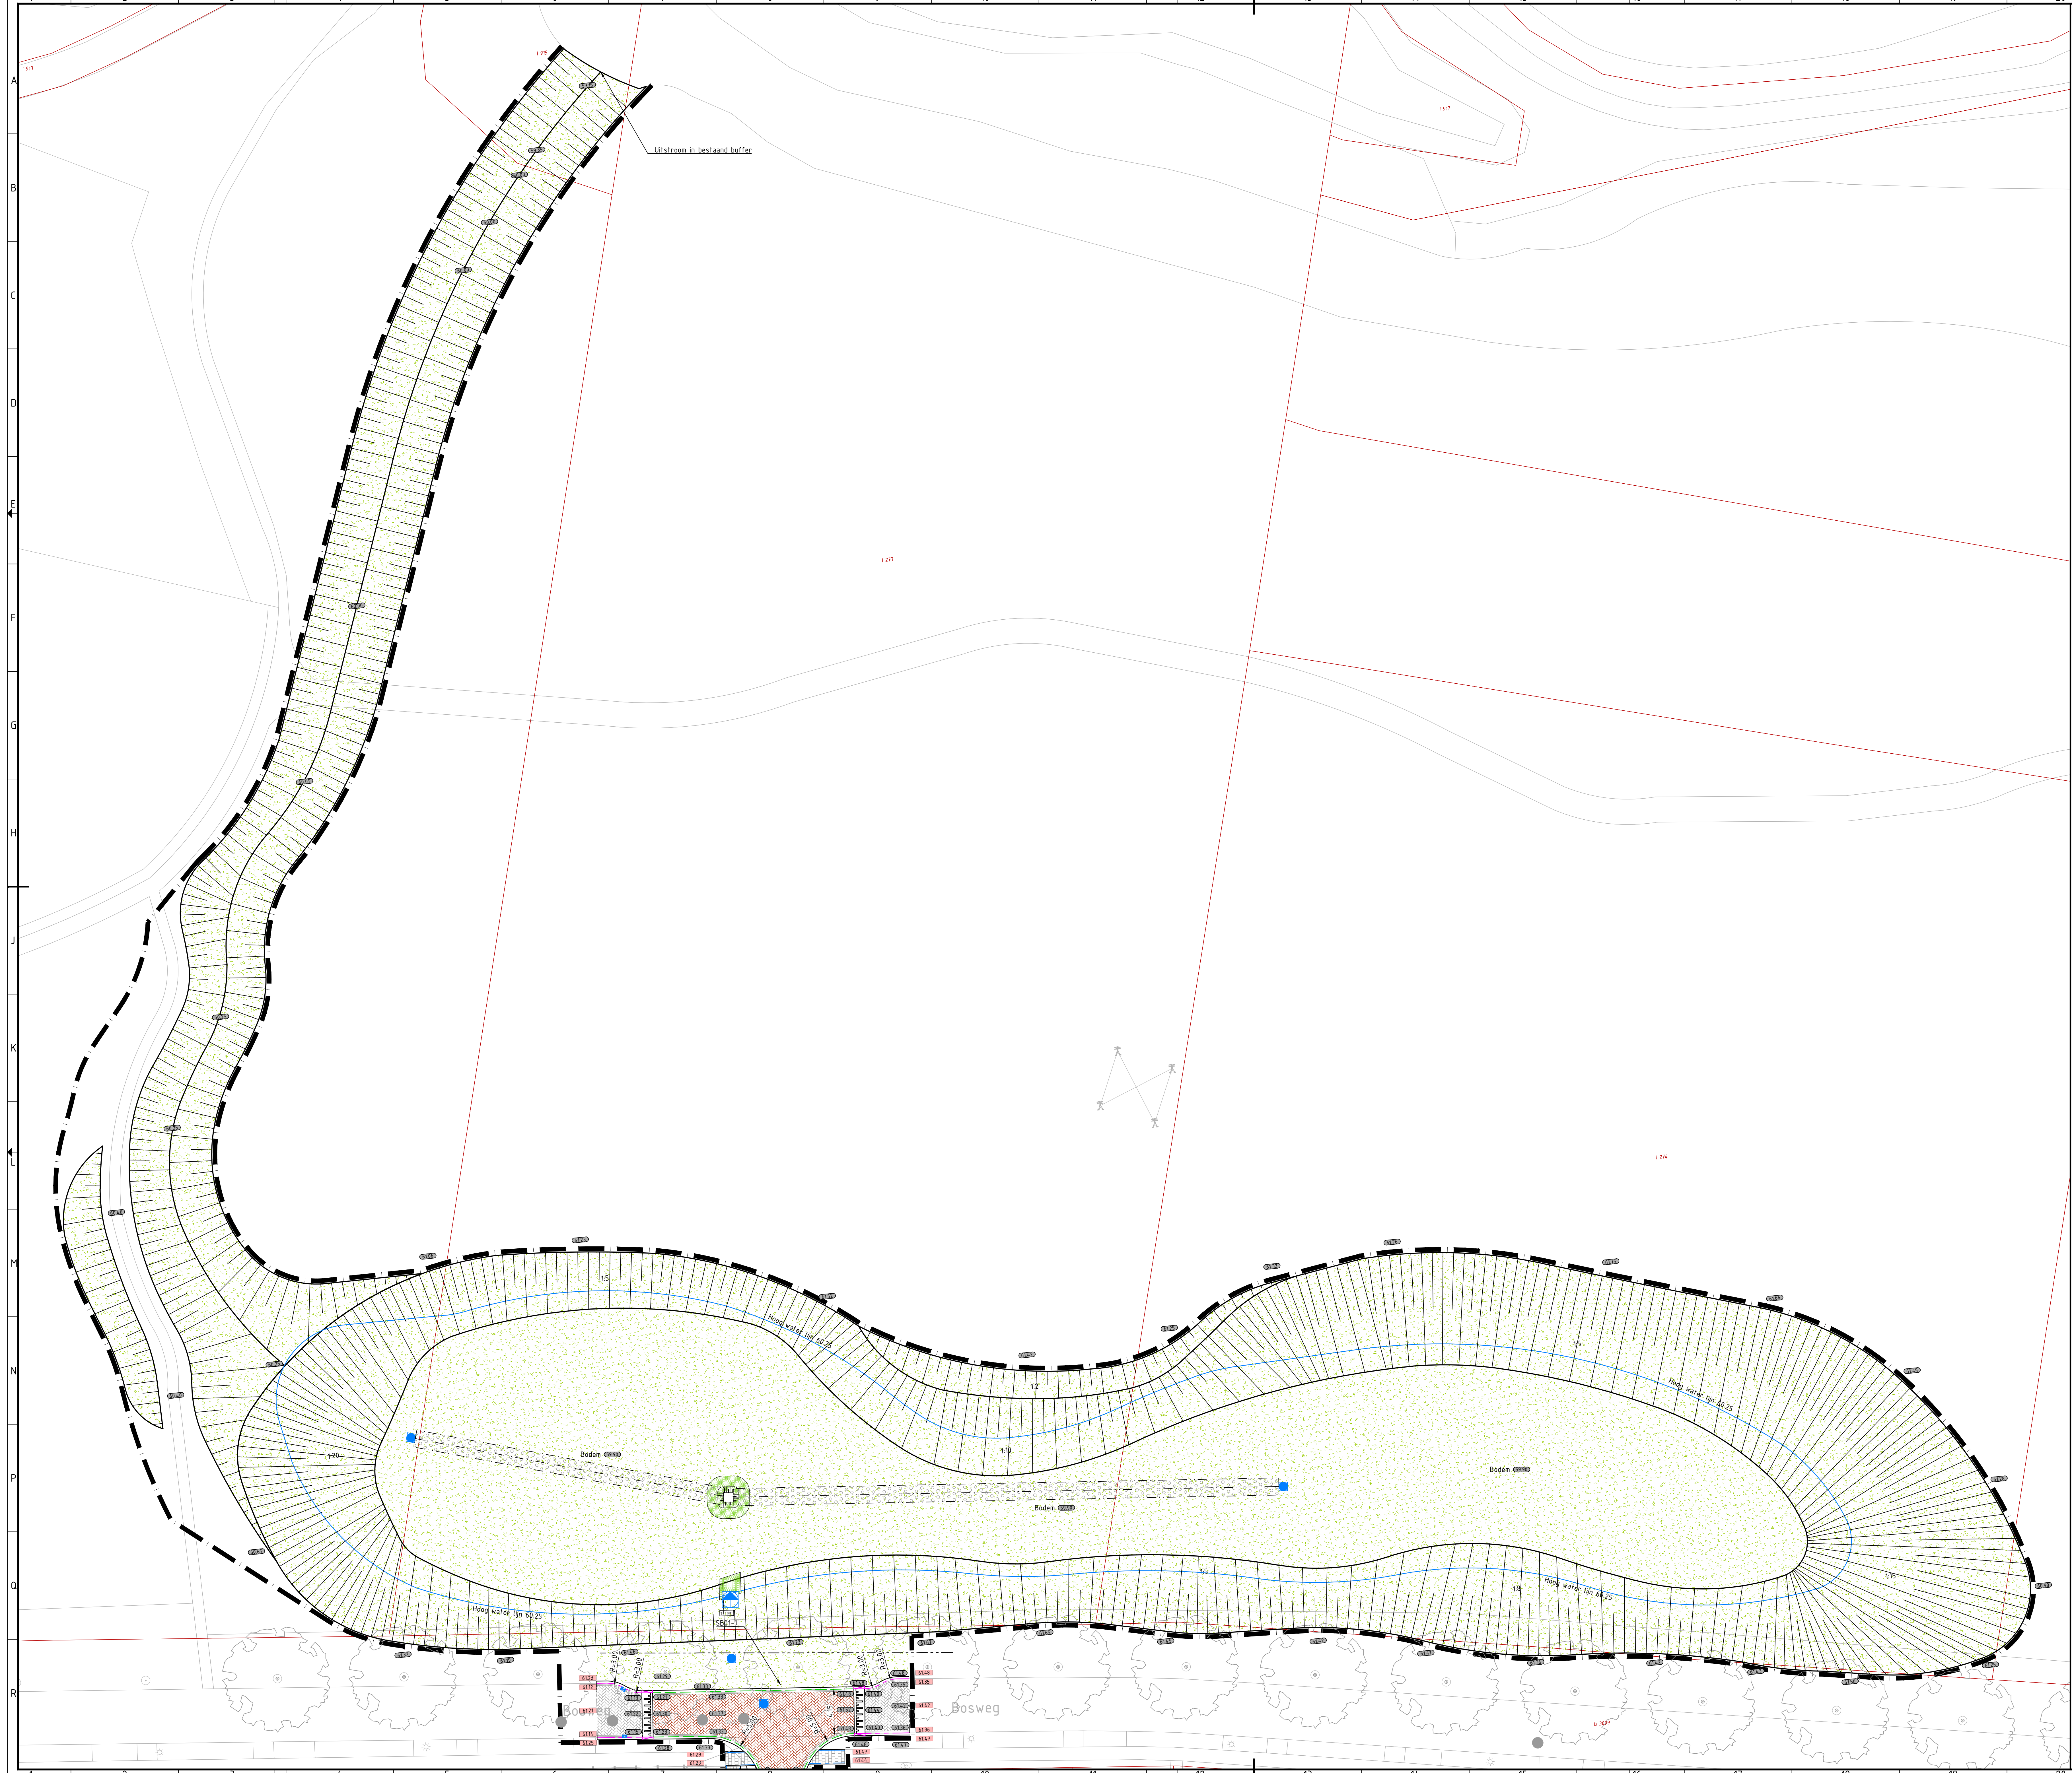

Verklaring

- Asfaltverharding dik 90mm
- SMA-NL 8a dik 30mm
- AC% Base 0-8 dik 60mm
- Betonstraatstenen keifmaat kleur Eoliet Bibao in keperverband
- Betonstraatstenen keifmaat kleur Eoliet Bruno in keperverband
- Trottoir tegels 300x300x45 kleur grijs in halfsteensverband
- Trottoir tegels 300x300x60 kleur grijs in stroomverband
- Betonstraatstenen dikformaat kleur Eoliet Nero plus in elleboogverband
- Betonstraatstenen dikformaat kleur Eoliet Grigio plus in elleboogverband
- Grasbetonsfeen
- Gras
- Beplanting
- Inrit betonstraatstenen dikformaat kleur Eoliet Grigio plus
- Plateau-opgang betonstraatstenen keifmaat kleur plateau met Eoliet Bianco
- Trottoirband 180/200x200mm kleur grijs met 2 streklagen kleur verharding
- Opsluitband 200x250mm kleur grijs met 2 streklagen kleur verharding
- Trottoirband 480/500x160mm kleur grijs herstraten met 2 streklagen kleur verharding
- Opsluitband 80x200mm kleur grijs
- Molgoot 5-streks keifmaat 2 strekken kleur rijbaan 3 strekken kleur parkeerak
- Wadi diep ca. 0,20m
- Verloopband 180/200x200mm naar 200x250mm
- Inritverloopband 180/200x200
- Uitstroomband 600x250
- Mindervaliden tegel 600x600x80mm
- Combiokolk
- Straatkokk
- Roostergoot
- Locaties putten
- Te planten boom
- Bestaande boom handhaven en beschermen conform boomopstel
- Afzetpaal
- Aanbrengen teelgrond dik 0,50m
- Aanbrengen bomengrond dik 1,00m
- Aanbrengen bomengranulaat tot 0,10 onder fundering
- Bestaande hoogte in m-NAP
- Nieuwe hoogte in m-NAP
- Nieuwe locatie lichtmast conform verlichtingsplan

5	06-04-2023	Behorend bij definitief bestek d.d. 06-04-2023	CW	JPEX	JPEX
4	14-02-2023	Behorend bij definitief bestek d.d. 14-02-2023	CW	JPEX	JPEX
3	08-12-2022	Behorend bij definitief bestek	MVGA	JPEX	JPEX
2	08-12-2022	Behorend bij definitief bestek d.d. 08-12-2022	RVS	JPEX	JPEX
1	16-09-2022	Concept Bestek	CW	JPEX	JPEX
0	13-05-2022		CW	JPEX	JPEX
Versie Datum Omschrijving			Opsteller	Par.	Valide

Herinrichting Rozenlaan e.o. te Geleen

Onderdeel: **Situatietekening blad 4**

Opdrachtgever: **Gemeente Sittard-Geleen**

Projectnummer: SIT141-0001

Takeningsnummer: T2022-06-04

Schaal: 1:200

088 - 3366333
info@kragten.nl
www.kragten.nl

kragten